




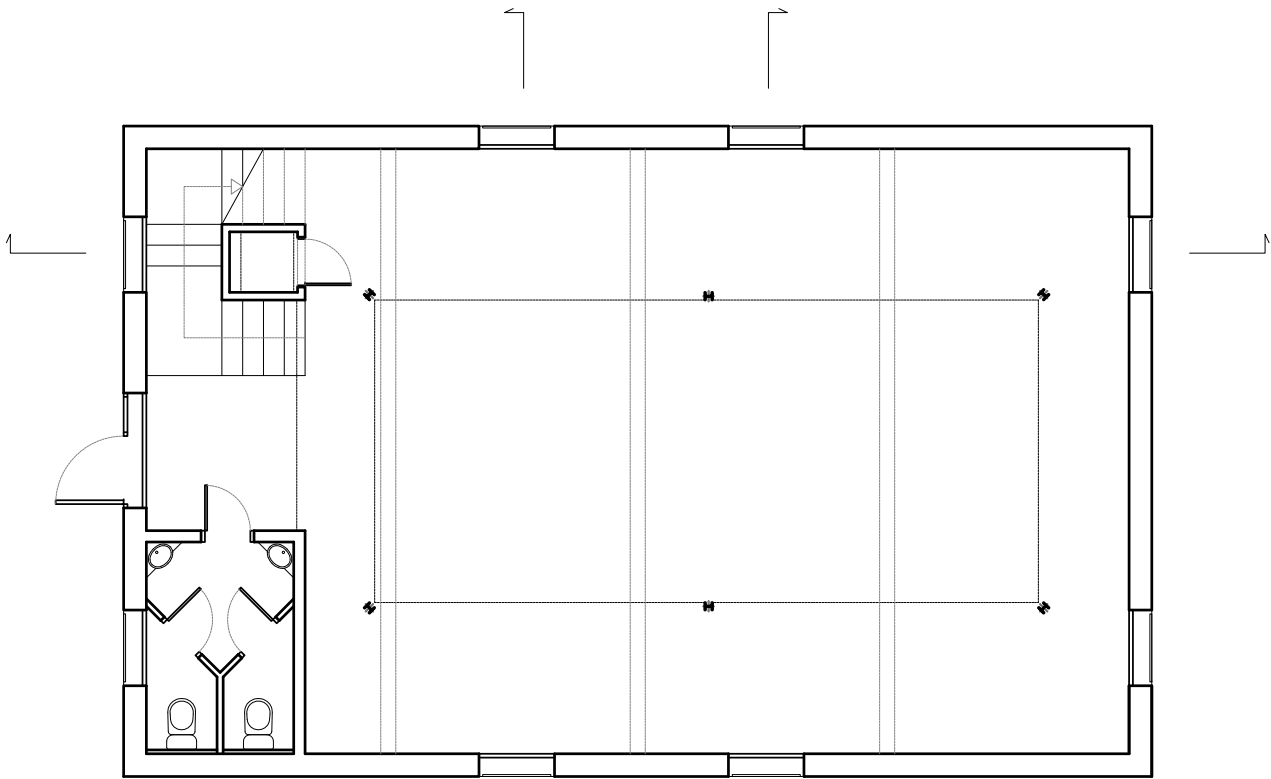


PLANTA BAIXA ESTAT ACTUAL

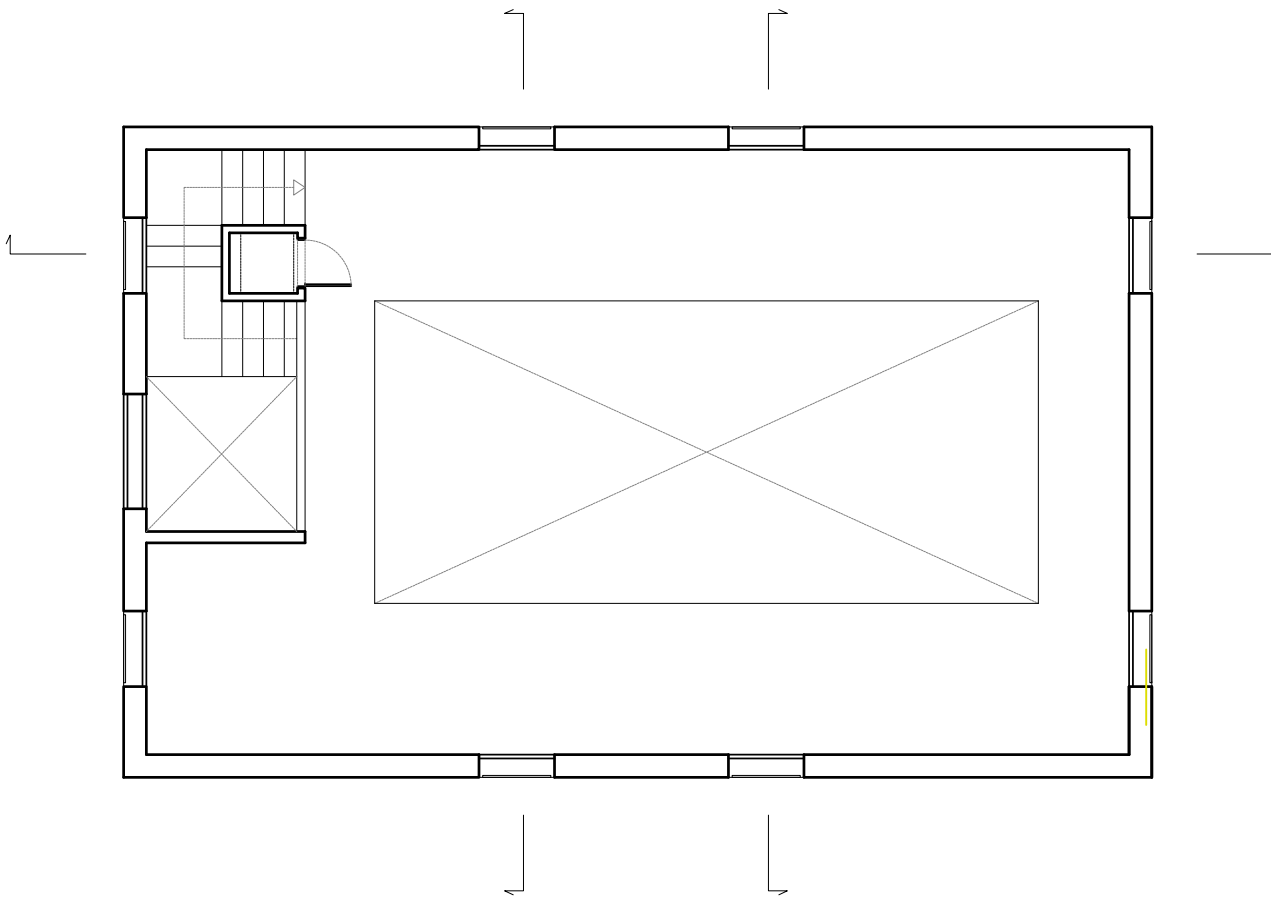


PLANTA ALTELL ESTAT ACTUAL

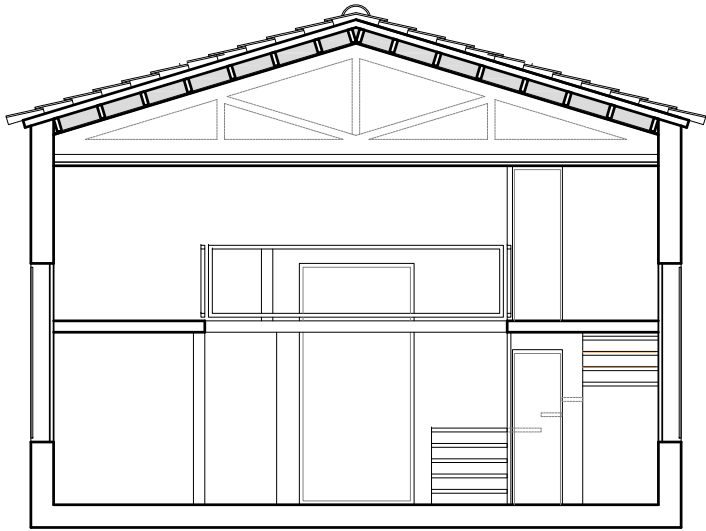


SECCIÓ TRANSVERSAL ESTAT ACTUAL

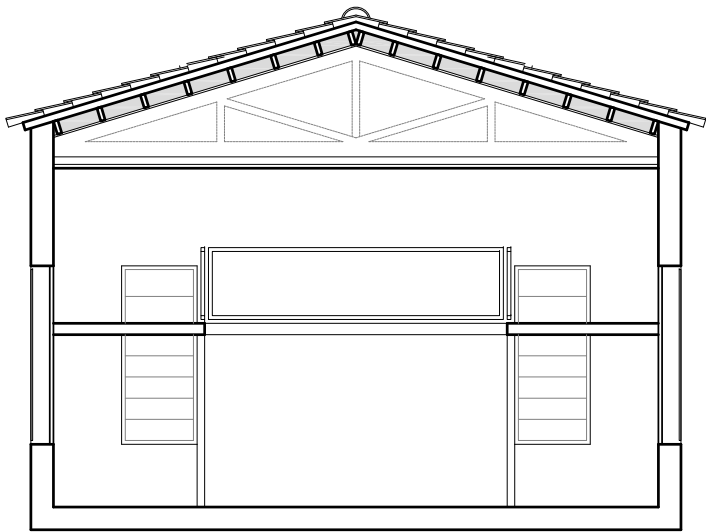

SECCIÓ TRANSVERSAL ESTAT ACTUAL

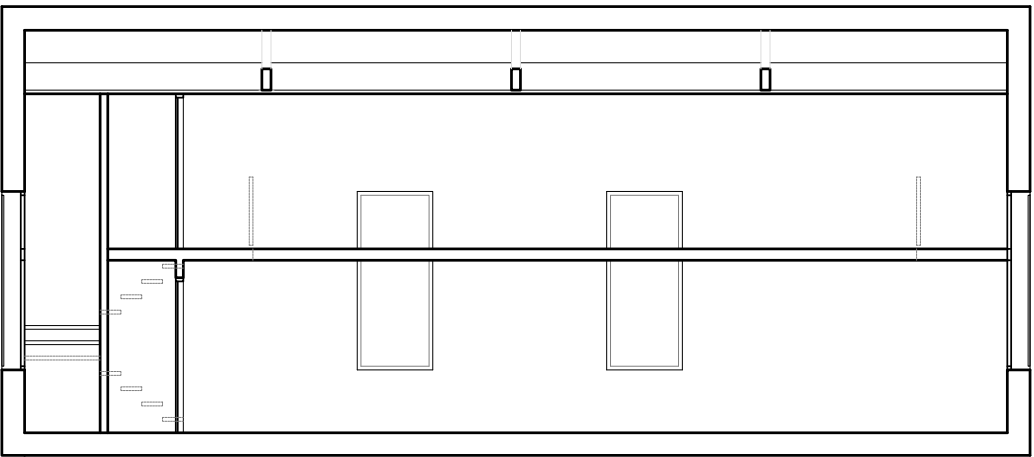

SECCIÓ LONGITUDINAL ESTAT ACTUAL

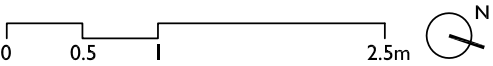

PROJECTE EXECUTIU DE REFORMA DE  
L'ANTIGA BIBLIOTECA SANT JORDI

Carrer Mestre Joan Batlle 6  
08187 Santa Eulàlia de Ronçana

juliol 2019

DGA

plantes i seccions

ESTAT ACTUAL

E 1:100


AJUNTAMENT SER

CLIENT


RAIMON BRUSTENGA

ARQUITECTE


VISAT

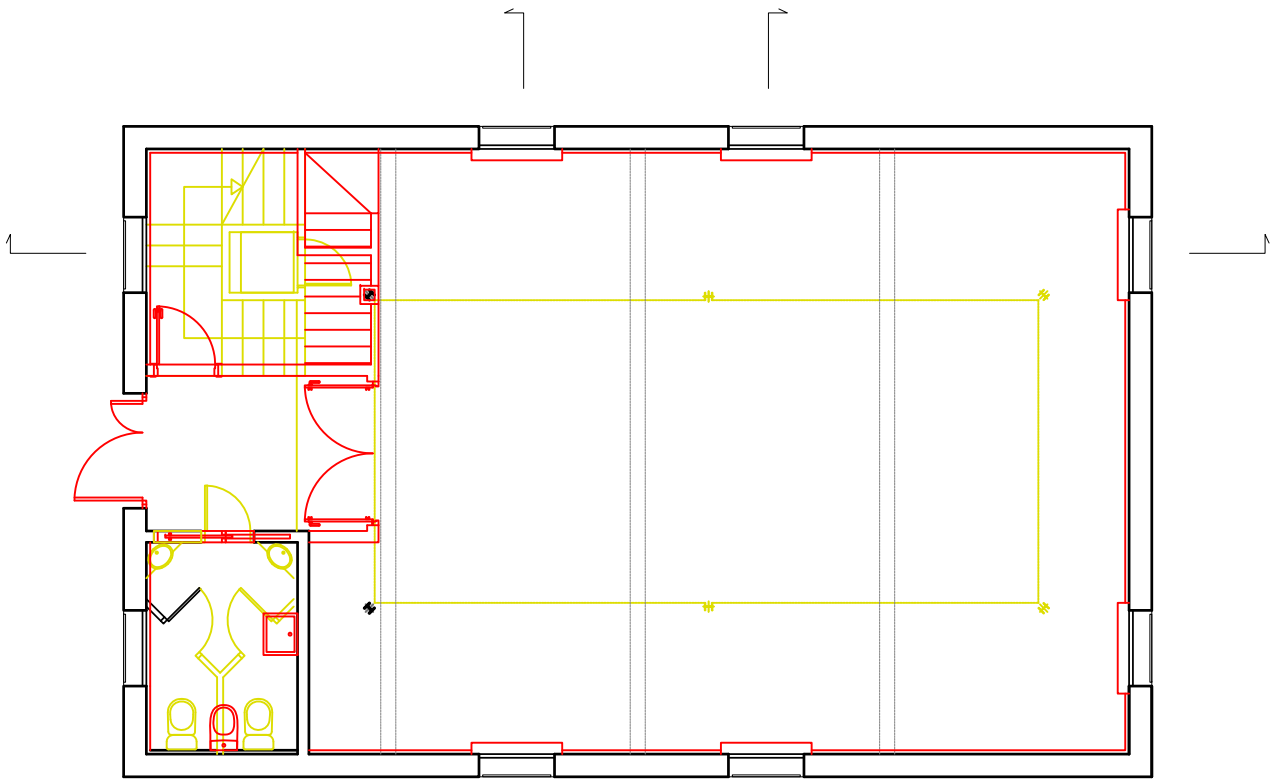


PLANTA BAIXA OBRA NOVA-ENDERROC

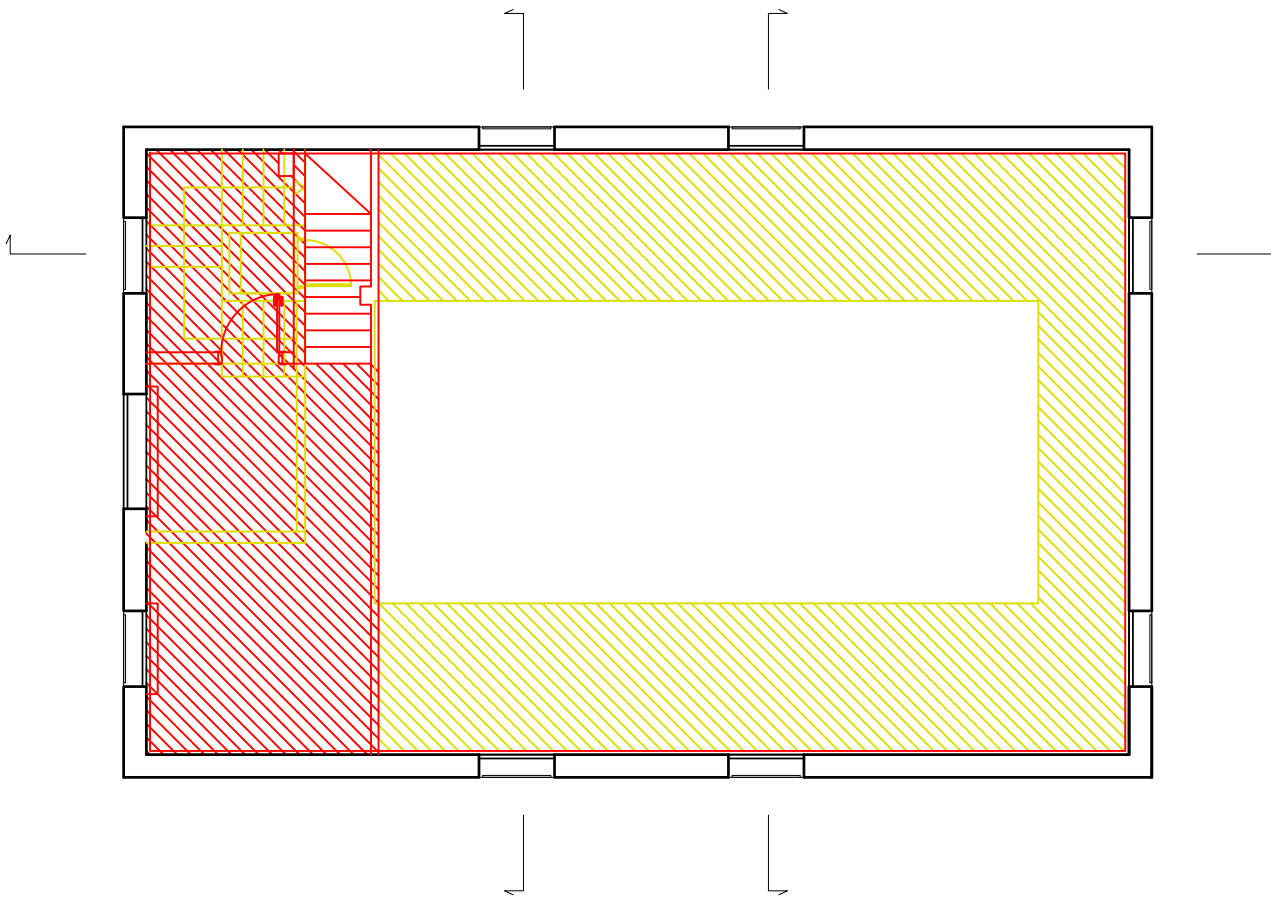


PLANTA ALTELL OBRA NOVA-ENDERROC

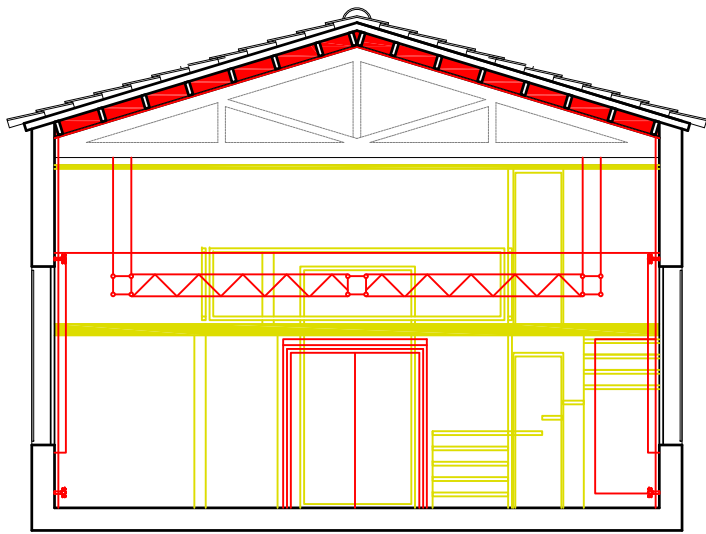


SECCIÓ TRANSVERSAL OBRA NOVA-ENDERROC

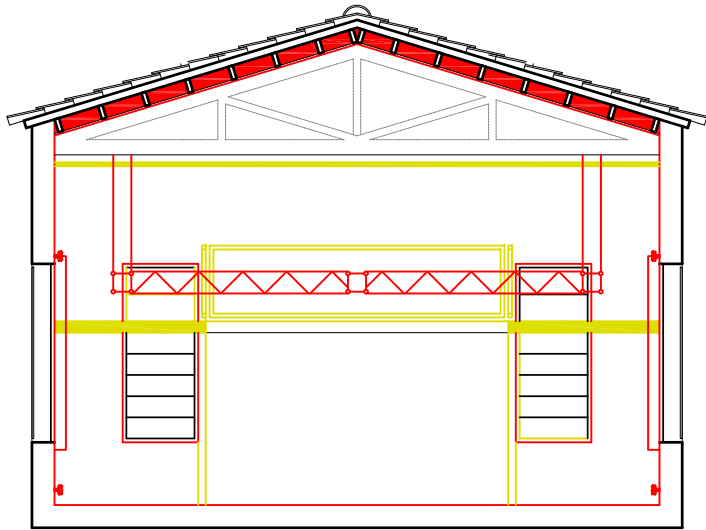

SECCIÓ TRANSVERSAL OBRA NOVA-ENDERROC

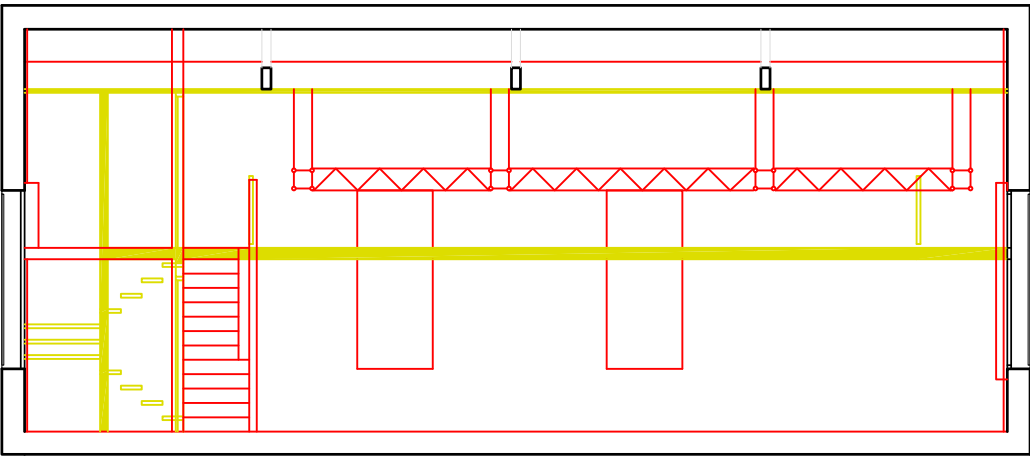

SECCIÓ LONGITUDINAL OBRA NOVA-ENDERROC

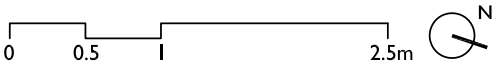

PROJECTE EXECUTIU DE REFORMA DE  
L'ANTIGA BIBLIOTECA SANT JORDI

Carrer Mestre Joan Batlle 6  
08187 Santa Eulàlia de Ronçana

juliol 2019

DGA

plantes i seccions  
ENDERROCS





E 1:100

AJUNTAMENT SER  
CLIENT


RAIMON BRUSTENGA  
ARQUITECTE

VISAT

LLEENDA TANCAMENTS VERTICALS
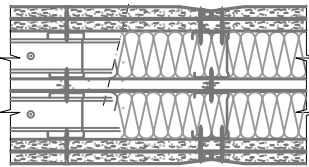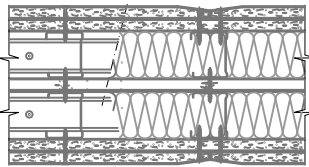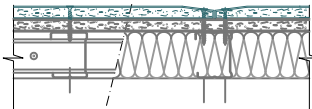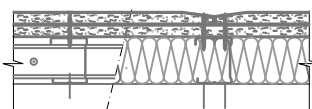
|   |   |   |   |   |
|---|---|---|---|---|
|  <p><b>PLACO I</b><br/>H=2,30</p> <p>ENVÀ DOBLE SISTEMA PPH13X2 + DOBLE ESTRUCTURA 48 AMB Im DOBLE + PPH13+LAMINA DANOSA MAD 4+PPH13) EI 120, Rw 63 dB</p> |  <p><b>PLACOF</b><br/>H=2,60</p> <p>ENVÀ DOBLE SISTEMA PPH13X2 + DOBLE ESTRUCTURA 48 AMB Im DOBLE + PPH13+LAMINA DANOSA MAD 4+PPH13FONIC) EI 120, Rw 63 dB</p> |  <p><b>P108</b><br/>H=2,30</p> <p>ENVÀ DE PLAQUES DE GUIX LAMINAT DOBLE ESTANDAR 108, 2x15+(48)+2x15, EI-60, 51 db. CARA INTERIOR HIDRÒFUGA+AILLAMENT INTERIOR</p> |  <p><b>T108H</b><br/>H=2,30</p> <p>ENVÀ DE PLAQUES DE GUIX LAMINAT DOBLE HIDRÒFUG 108, 2x15+(T47), EI-60, 51 db.</p> |  <p><b>TFON</b><br/>H=4,90</p> <p>TRASDOSSAT DE PLAQUES DE GUIX LAMINAT ESTANDAR + FON R ALEATORIA 12/20/35, ABSORCIÓ ACÚSTICA 0.35 + AILLANT -LL. ROCA 4CM). ESTRUCTURA T-47</p> |
|---|---|---|---|---|

\*NOTA: MATERIALS DE REVESTIMENT B-s1,d0 EN PARETS I SOSTRES, I BFL-s1 EN TERRES.

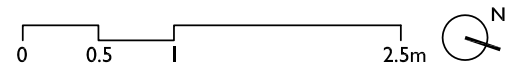

PLANTA BAIXA PROJECTE

PROJECTE EXECUTIU DE REFORMA DE  
L'ANTIGA BIBLIOTECA SANT JORDI

Carrer Mestre Joan Batlle 6  
08187 Santa Eulàlia de Ronçana

planta baixa  
PROJECTE

E 1:50

AJUNTAMENT SER  
CLIENT

RAIMON BRUSTENGA  
ARQUITECTE


VISAT

juliol 2019

DGA


04

LLEGENDA TANCAMENTS VERTICALS

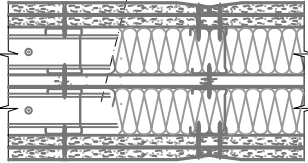

**PLACO I**  
H=2,30

ENVÀ DOBLE SISTEMA PPH13X2 + DOBLE ESTRUCTURA 48 AMB Im DOBLE + PPH13+LAMINA DANOSA MAD 4+PPH13) EI 120, Rw 63 dB

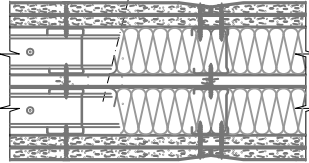


**PLACOF**  
H=2,60

ENVÀ DOBLE SISTEMA PPH13X2 + DOBLE ESTRUCTURA 48 AMB Im DOBLE + PPH13+LAMINA DANOSA MAD 4+PPH13FONIC) EI 120, Rw 63 dB




**P108**  
H=2,30

ENVÀ DE PLAQUES DE GUIX LAMINAT DOBLE ESTANDAR 108, 2x15+(48)+2x15, EI-60, 51 db. CARA INTERIOR HIDRÒFUGA+AILLAMENT INTERIOR

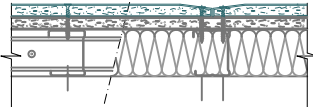

**T108H**  
H=2,30


ENVÀ DE PLAQUES DE GUIX LAMINAT DOBLE HIDRÒFUG 108, 2x15+(T47), EI-60, 51 db.

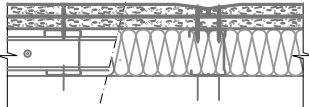

**TFON**  
H=4,90

TRASDOSSAT DE PLAQUES DE GUIX LAMINAT ESTANDAR + FON R ALEATORIA 12/20/35, ABSORCIÓ ACÚSTICA 0.35 + AILLANT -LL. ROCA 4CM). ESTRUCTURA T-47

\*NOTA: MATERIALS DE REVESTIMENT B-s1,d0 EN PARETS I SOSTRES, I BFL-s1 EN TERRES.

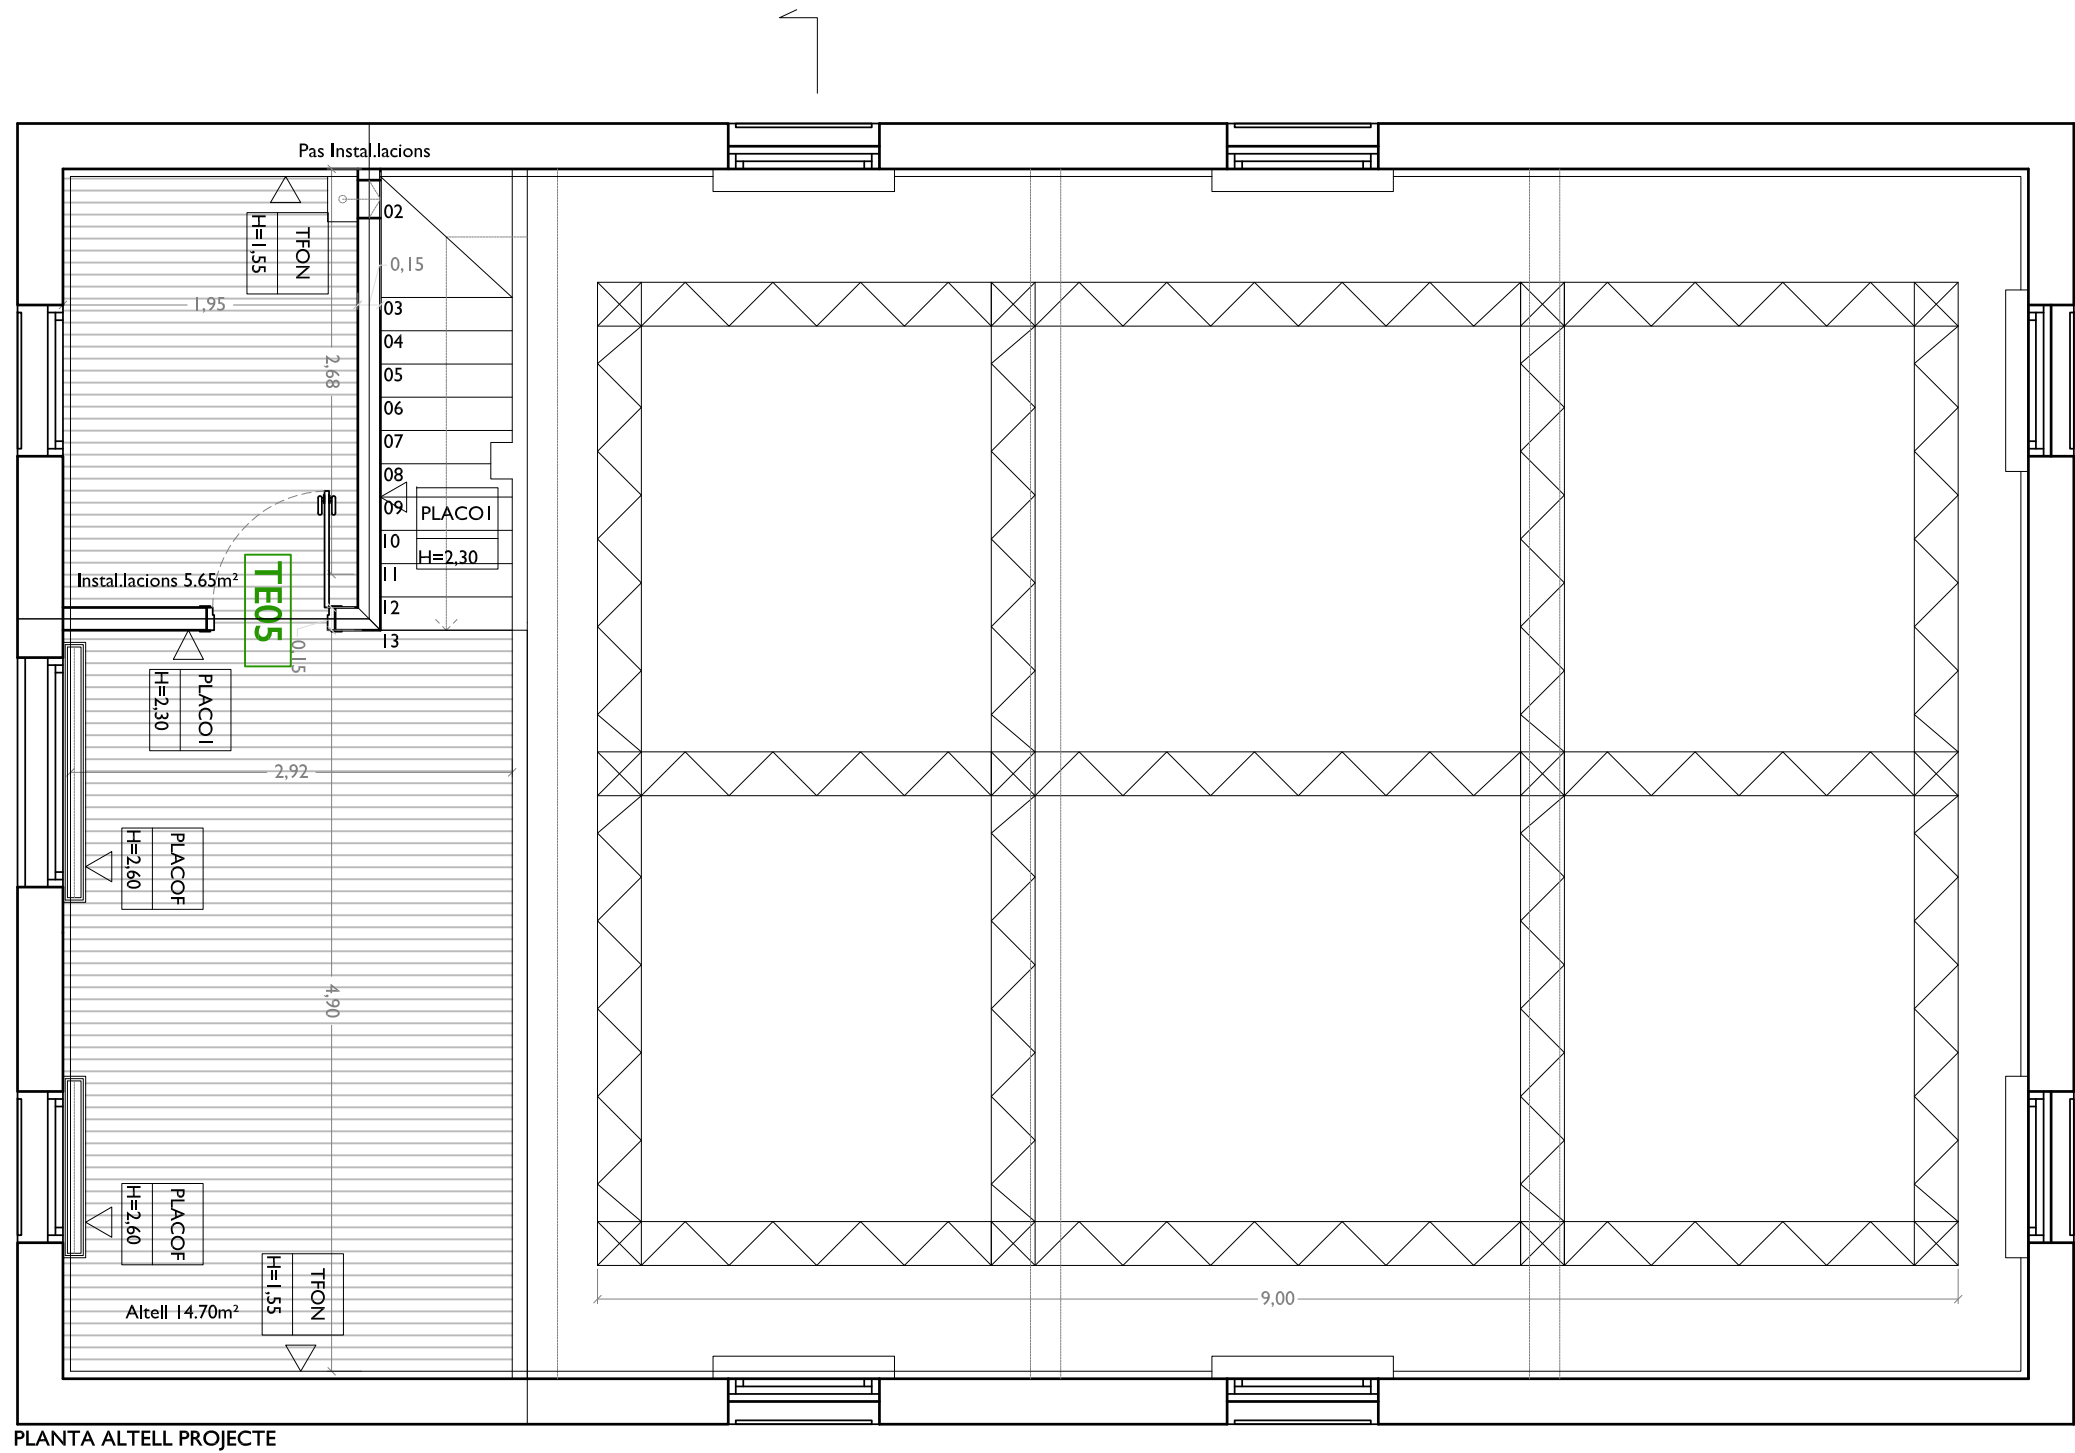

PROJECTE EXECUTIU DE REFORMA DE  
L'ANTIGA BIBLIOTECA SANT JORDI

Carrer Mestre Joan Batlle 6  
08187 Santa Eulàlia de Ronçana

juliol 2019


AJUNTAMENT SER  
CLIENT

RAIMON BRUSTENGA  
ARQUITECTE

VISAT


planta altell  
PROJECTE

E 1:50

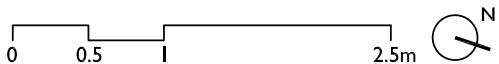


DGA


05

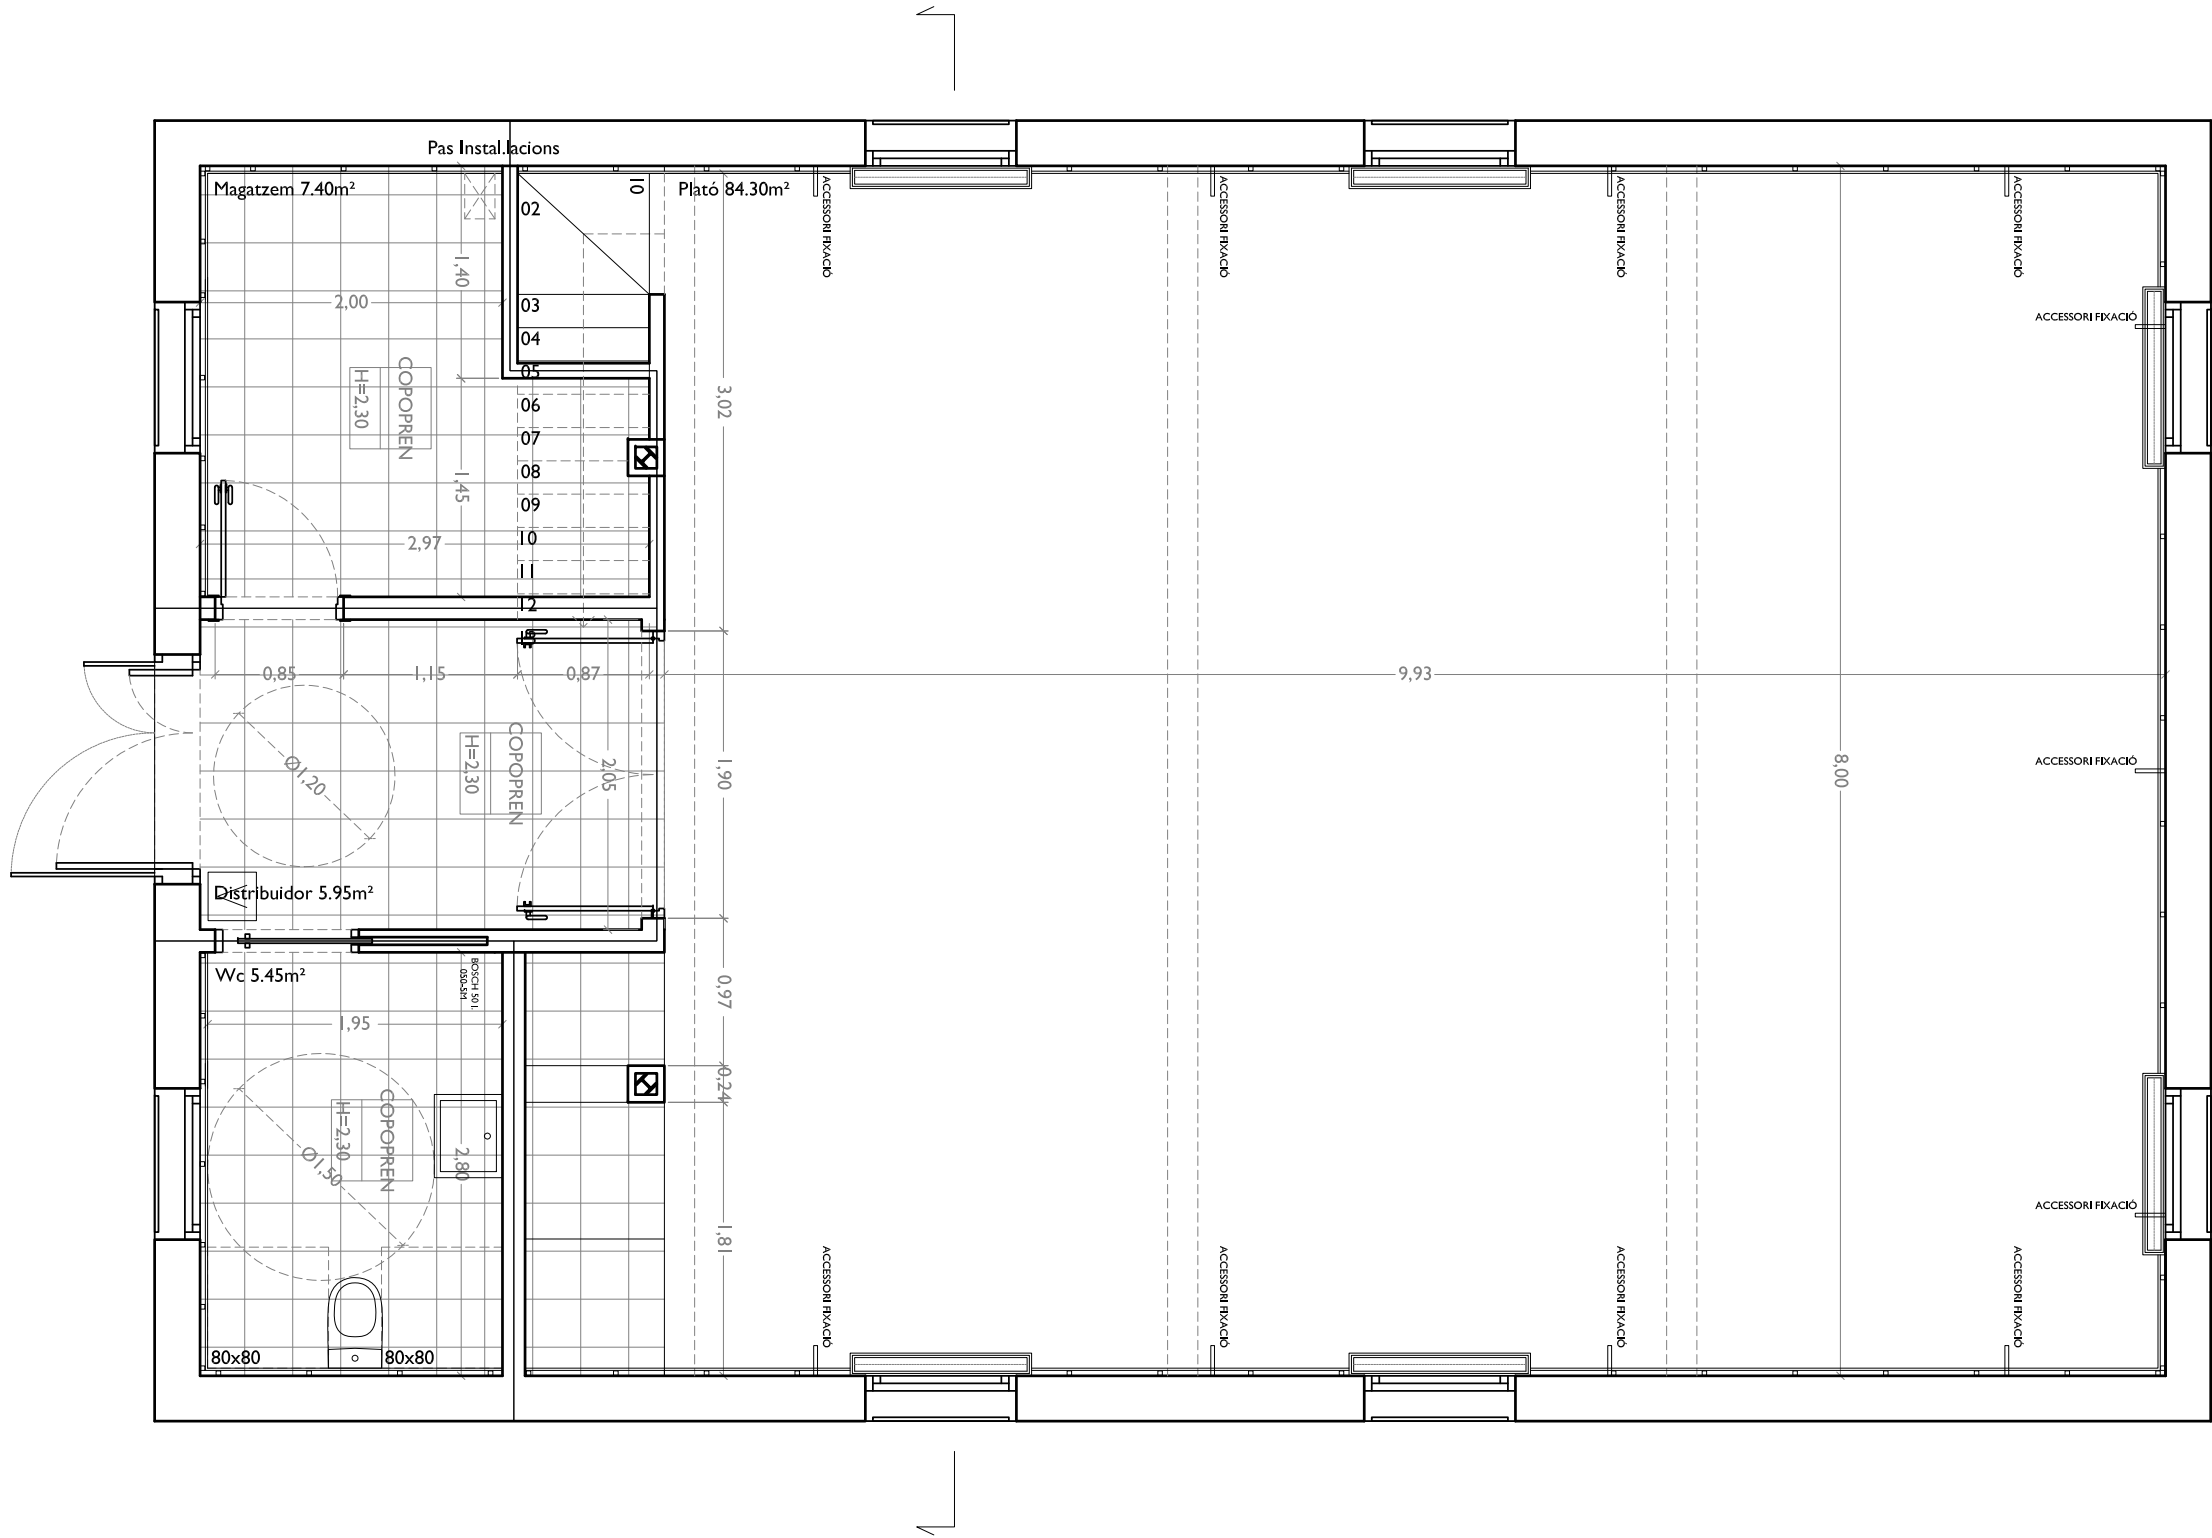

LLEGENDA FALSOS SOSTRES

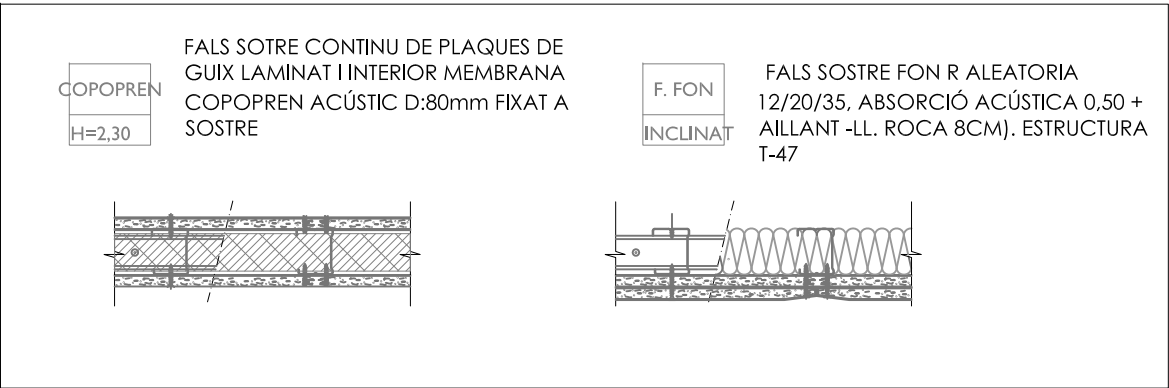

\*NOTA: MATERIALS DE REVESTIMENT B-s1, d0 EN PARETS I SOSTRES, I BFL-s1 EN TERRES.

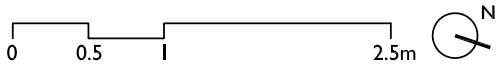

PROJECTE EXECUTIU DE REFORMA DE  
L'ANTIGA BIBLIOTECA SANT JORDI

Carrer Mestre Joan Batlle 6  
08187 Santa Eulàlia de Ronçana

06

juliol 2019

DGA

planta baixa  
PROJECTE

E 1:50


AJUNTAMENT SER  
CLIENT

RAIMON BRUSTENGA  
ARQUITECTE

VISAT


LLEGENDA FALSOS SOSTRES

COPOPREN  
H=2,30

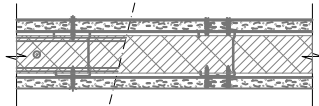



FALS SOSTRE CONTINU DE PLAQUES DE GUIX LAMINAT I INTERIOR MEMBRANA COPOPREN ACÚSTIC D:80mm FIXAT A SOSTRE

F. FON  
INCLINAT

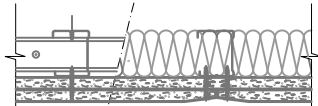

FALS SOSTRE FON R ALEATORIA 12/20/35, ABSORCIÓ ACÚSTICA 0,50 + AILLANT -LL. ROCA 8CM). ESTRUCTURA T-47

\*NOTA: MATERIALS DE REVESTIMENT B-s1,d0 EN PARETS I SOSTRES, I BFL-s1 EN TERRES.

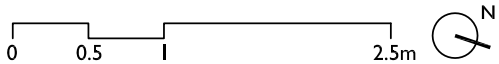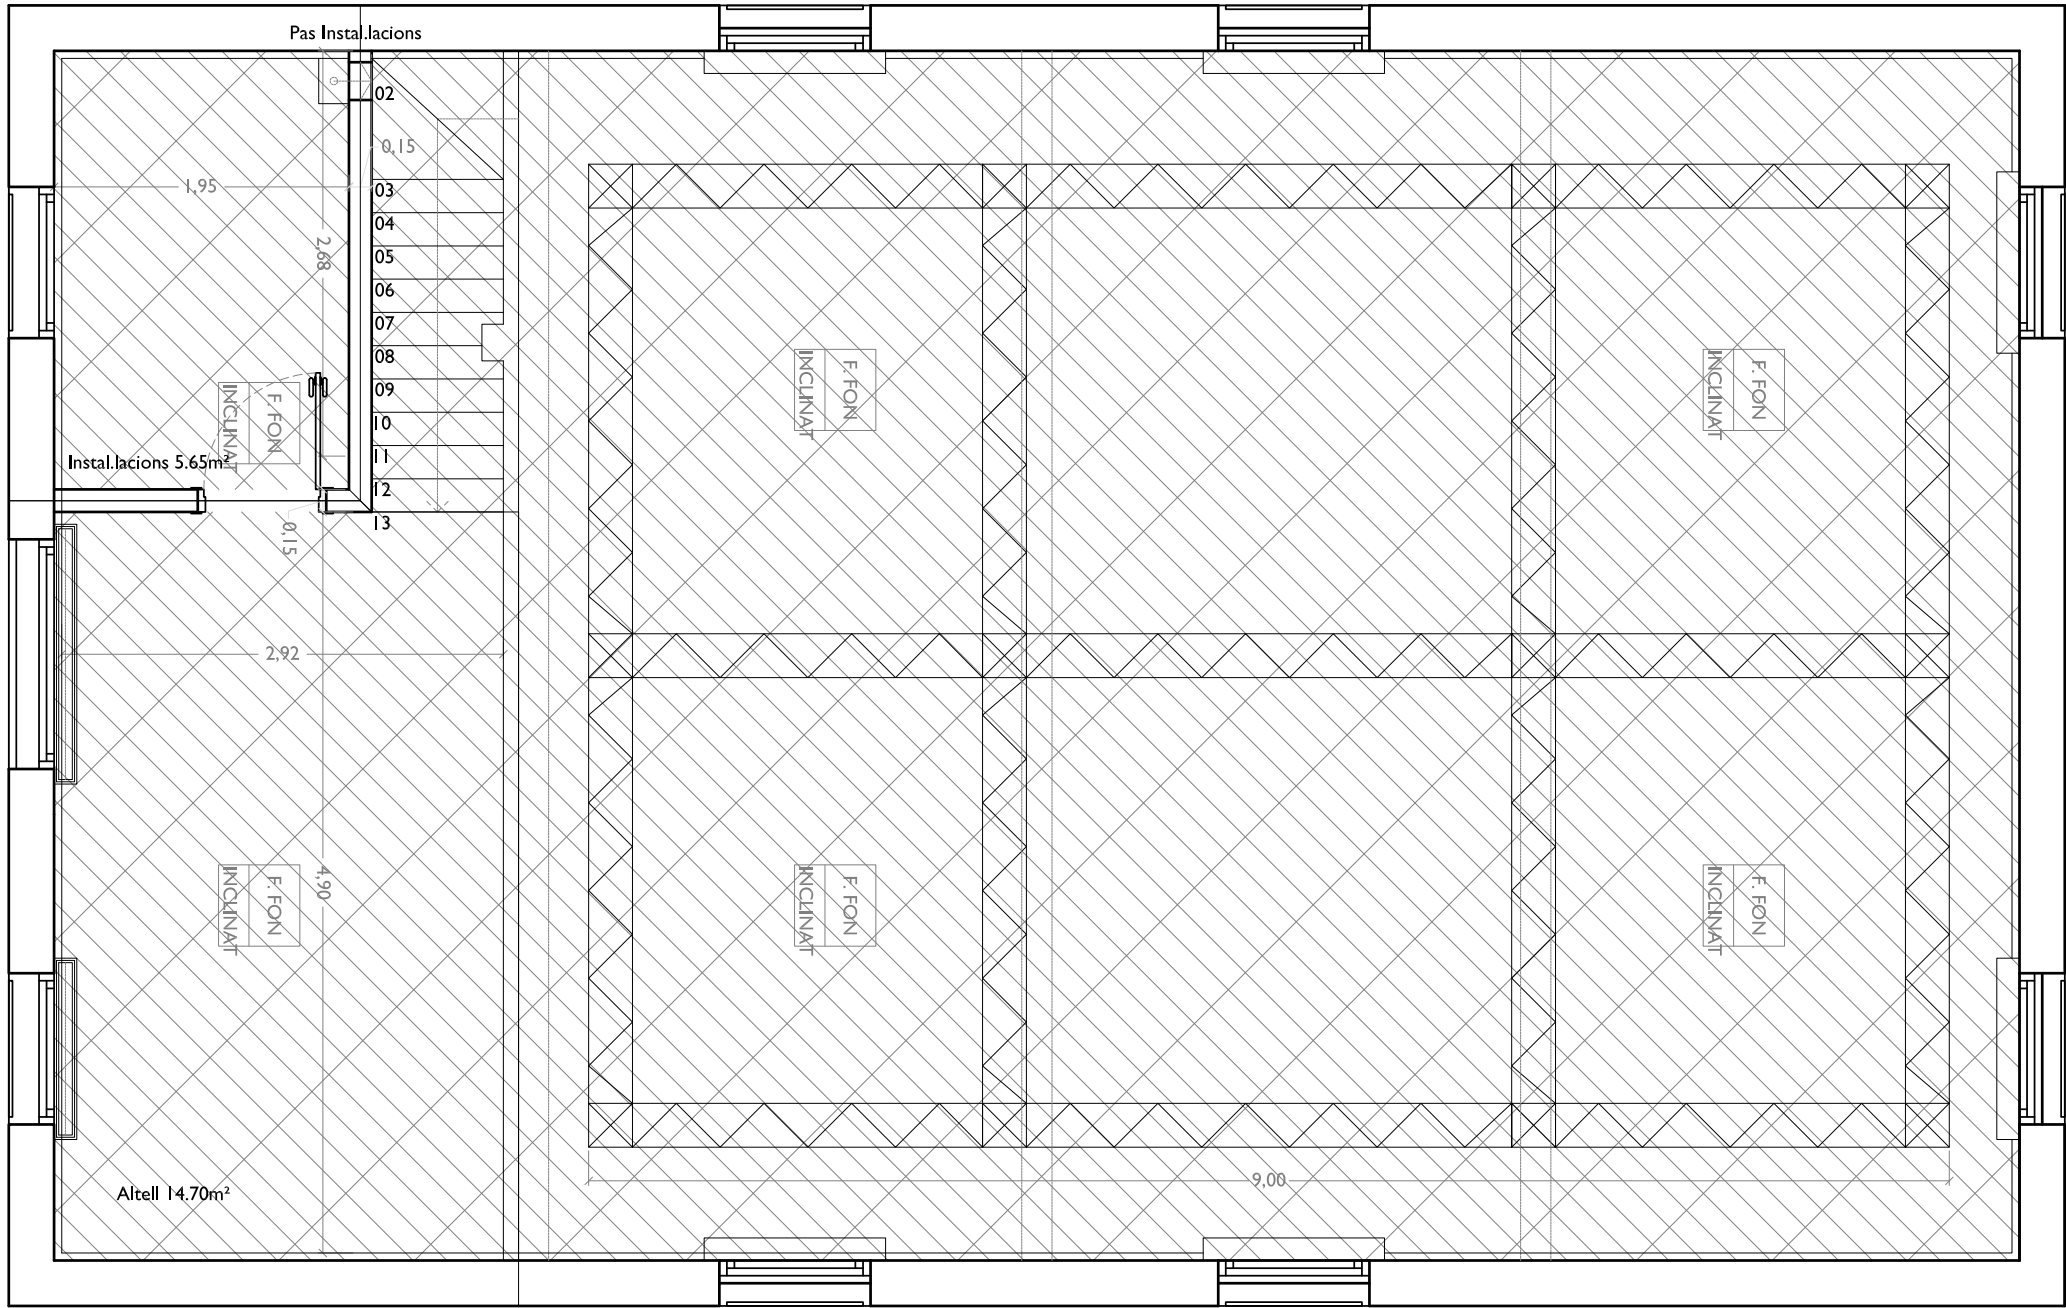

PROJECTE EXECUTIU DE REFORMA DE  
L'ANTIGA BIBLIOTECA SANT JORDI

Carrer Mestre Joan Batlle 6  
08187 Santa Eulàlia de Ronçana

juliol 2019

DGA

planta altell  
PROJECTE

E 1:50



AJUNTAMENT SER  
CLIENT

RAIMON BRUSTENGA  
ARQUITECTE

VISAT



07



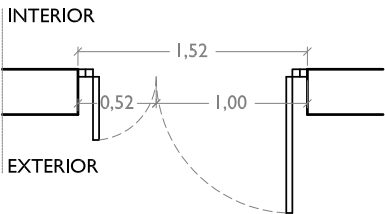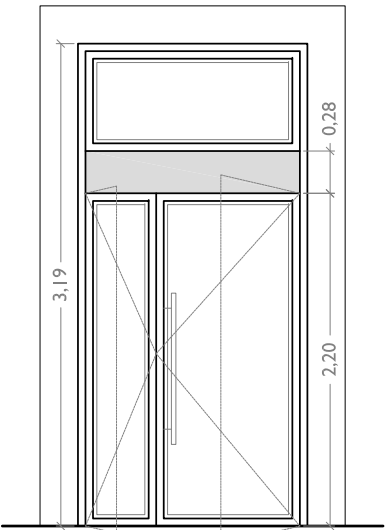



TE01 Unitat

Porta interior-exterior, d'alumini color RAL a escollir de dimensions totals 152x319CM (a x h), composta per una fulla principal batent i una fulla secundària batent i un fixe superior. Inclou folre de cantell de forjat total 28 CM amb panell opac amb aïllament, accessoris necessaris, pany de seguretat, claus, tapetes i joc d'estiradors.

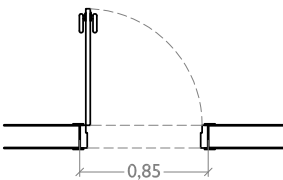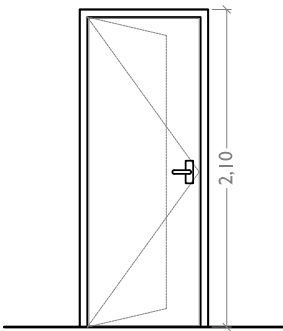



TE02 Unitat

Porta interior-interior, de fusta per lacar color a escollir per la propietat de dimensions totals 85x210CM (a x h), composta per una fulla batent esquerra i marc de 15cm, accessoris necessaris, pany de seguretat, claus, tapetes i joc d'estiradors i/o manetes.

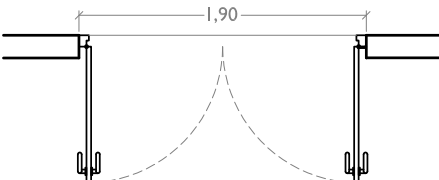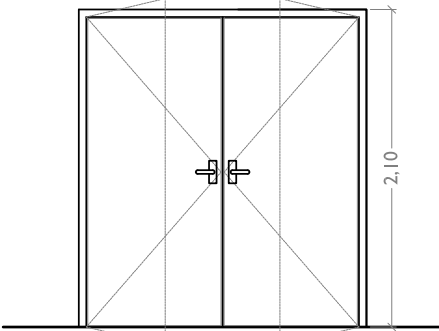



TE03 Unitat

Porta interior-interior, metàl·lica per pintar amb aïllament interior tipus Porta RF amb sistema de gomes perimetrals color a escollir per la propietat de dimensions totals 190x210CM (a x h), composta per dues fulla batents i marc de 15cm, accessoris necessaris, pany de seguretat, claus, tapetes i joc d'estiradors i/o manetes.

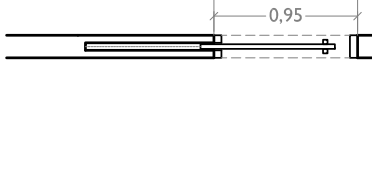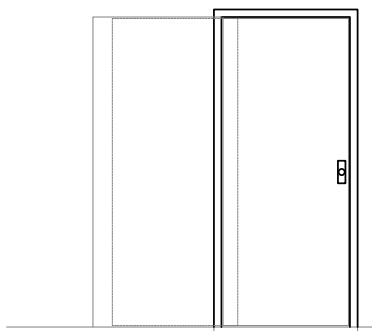



TE04 Unitat

Porta interior-interior, de fusta per lacar color a escollir per la propietat amb cofre inclòs interior de dimensions totals 95x210CM (a x h), composta per una fulla corredissa i marc de 15cm, accessoris necessaris, pany de seguretat, claus, tapetes i joc d'estiradors i/o manetes.

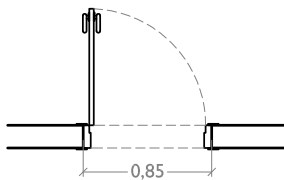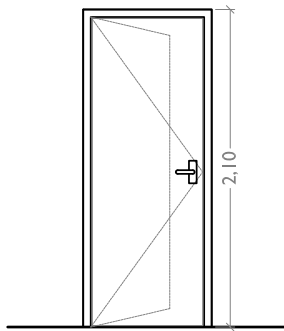

TE05 Unitat


Porta acústica interior-interior, de fusta per lacar exterior amb aïllant acústic interior format sandwix color a escollir per la propietat de dimensions totals 85x210CM (a x h), composta per una fulla batent esquerra i marc de 15cm, inclou juntes perimetrals de gomes estanques, accessoris necessaris, pany de seguretat, claus, tapetes i joc d'estiradors i/o manetes.

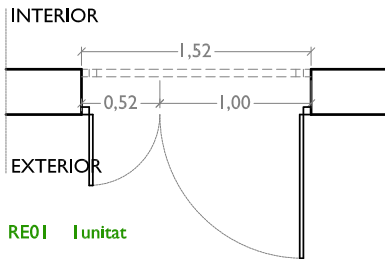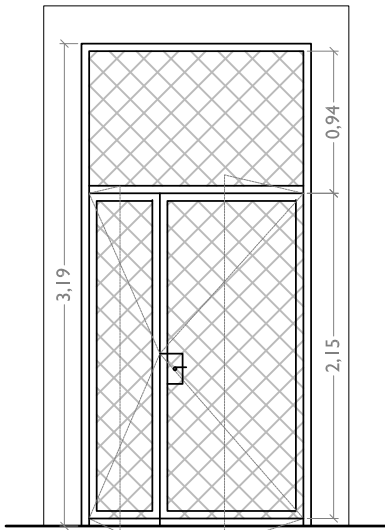



RE01 Unitat

Adaptació reixa existent exterior.

Reixa existent de ferro pintat per modificar la batent de dimensió inferior per poder fer practicable les dues fulles. Inclou tot els treballs necessaris per aquesta modificació així com els accessoris i repintat de la reixa existent.

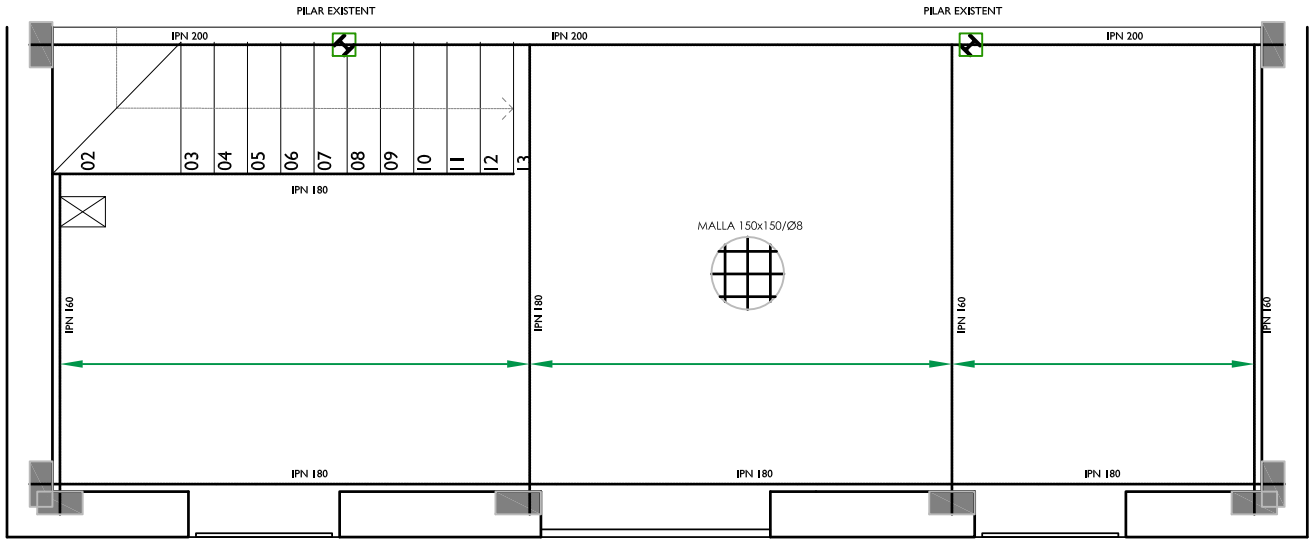

FORJAT COL·LABORAT XAPA HAIRCOL 59 EUROPERFIL e:0.75mm. TOTAL h: 14 cm.  
MALLA ELECTROSOLDADA 150X150 Ø8 CARA SUPERIOR, ACER B 500S  
RECOBRIMENT MÍNIM 2 CM CARA SUPERIOR / FORMIGÓ ARMAT HA-25/B/12/I

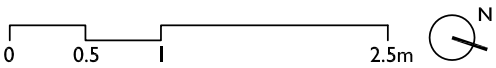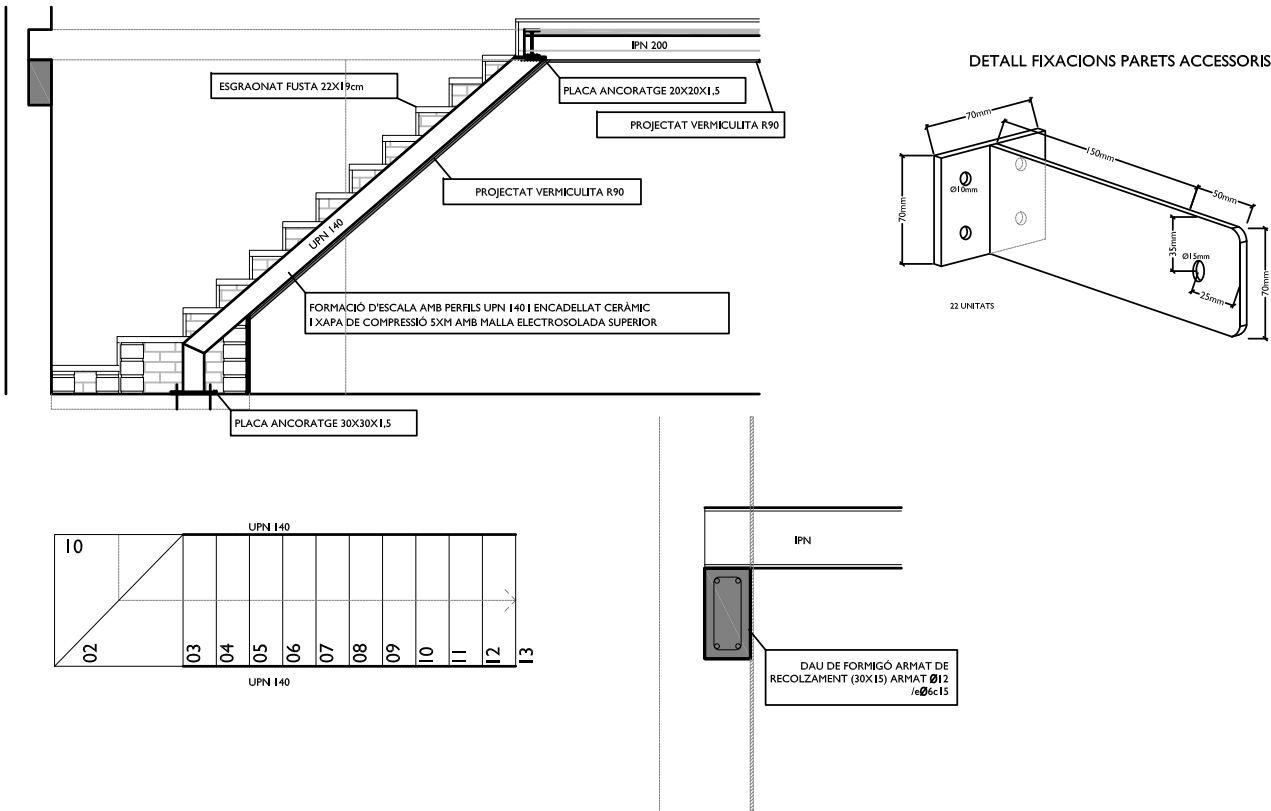

PROJECTE EXECUTIU DE REFORMA DE  
L'ANTIGA BIBLIOTECA SANT JORDI

Carrer Mestre Joan Batlle 6  
08187 Santa Eulàlia de Ronçana

08

juliol 2019

DGA

fusteries i estructura i detall  
PROJECTE

E 1:50


AJUNTAMENT SER

CLIENT


ARQUITECTE

VISAT


RAIMON BRUSTENGA

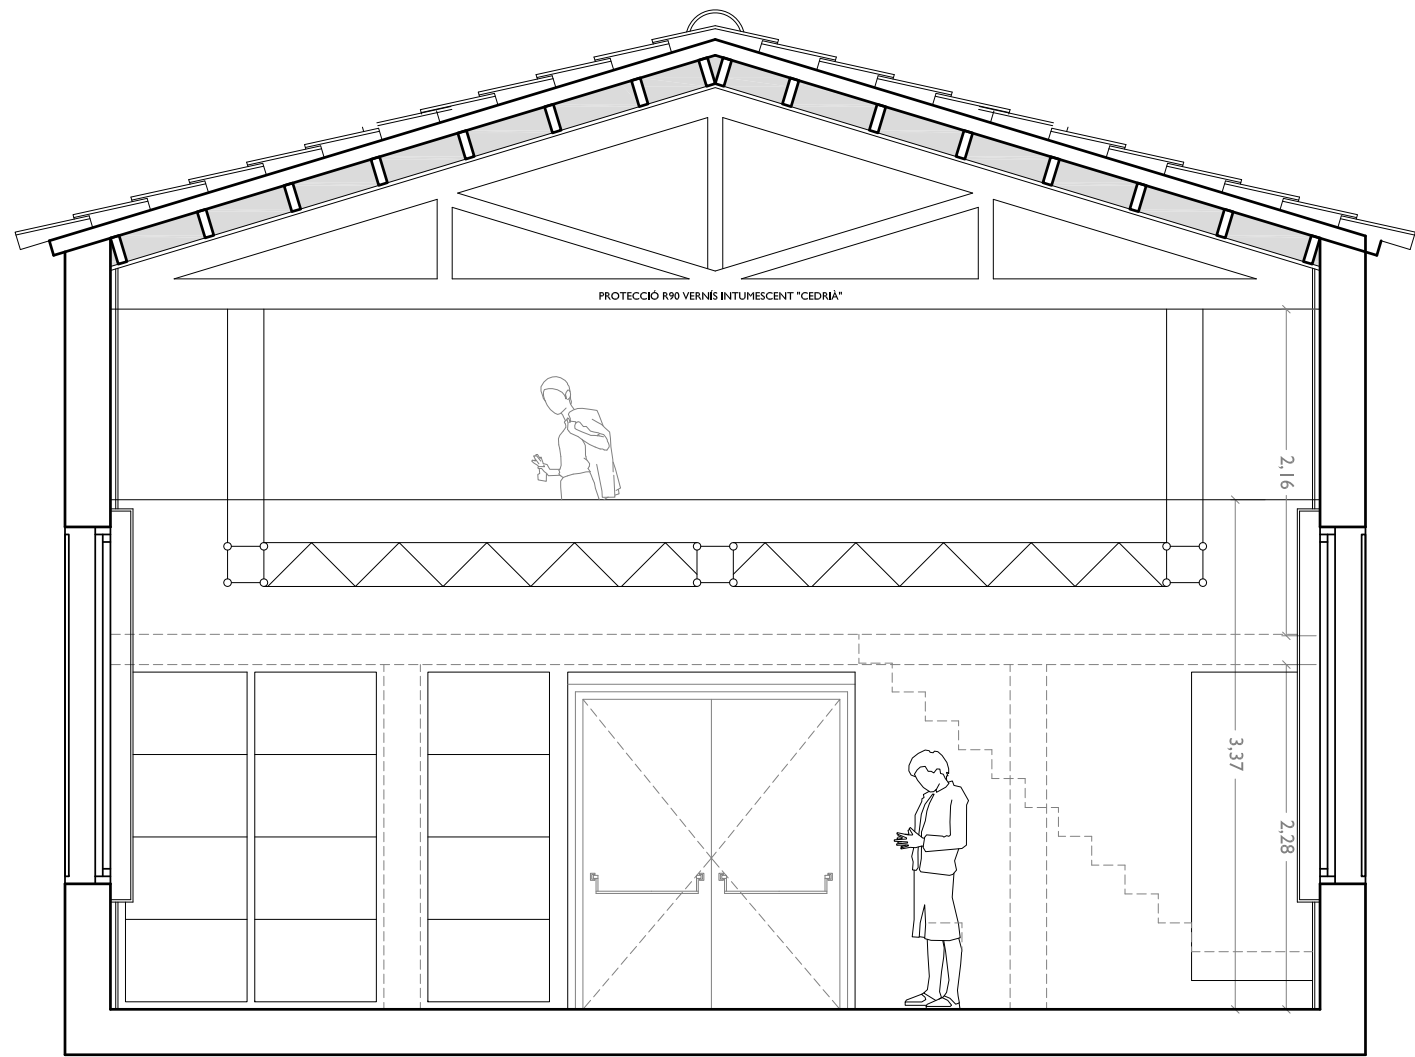


SECCIÓ TRANSVERSAL PROJECTE

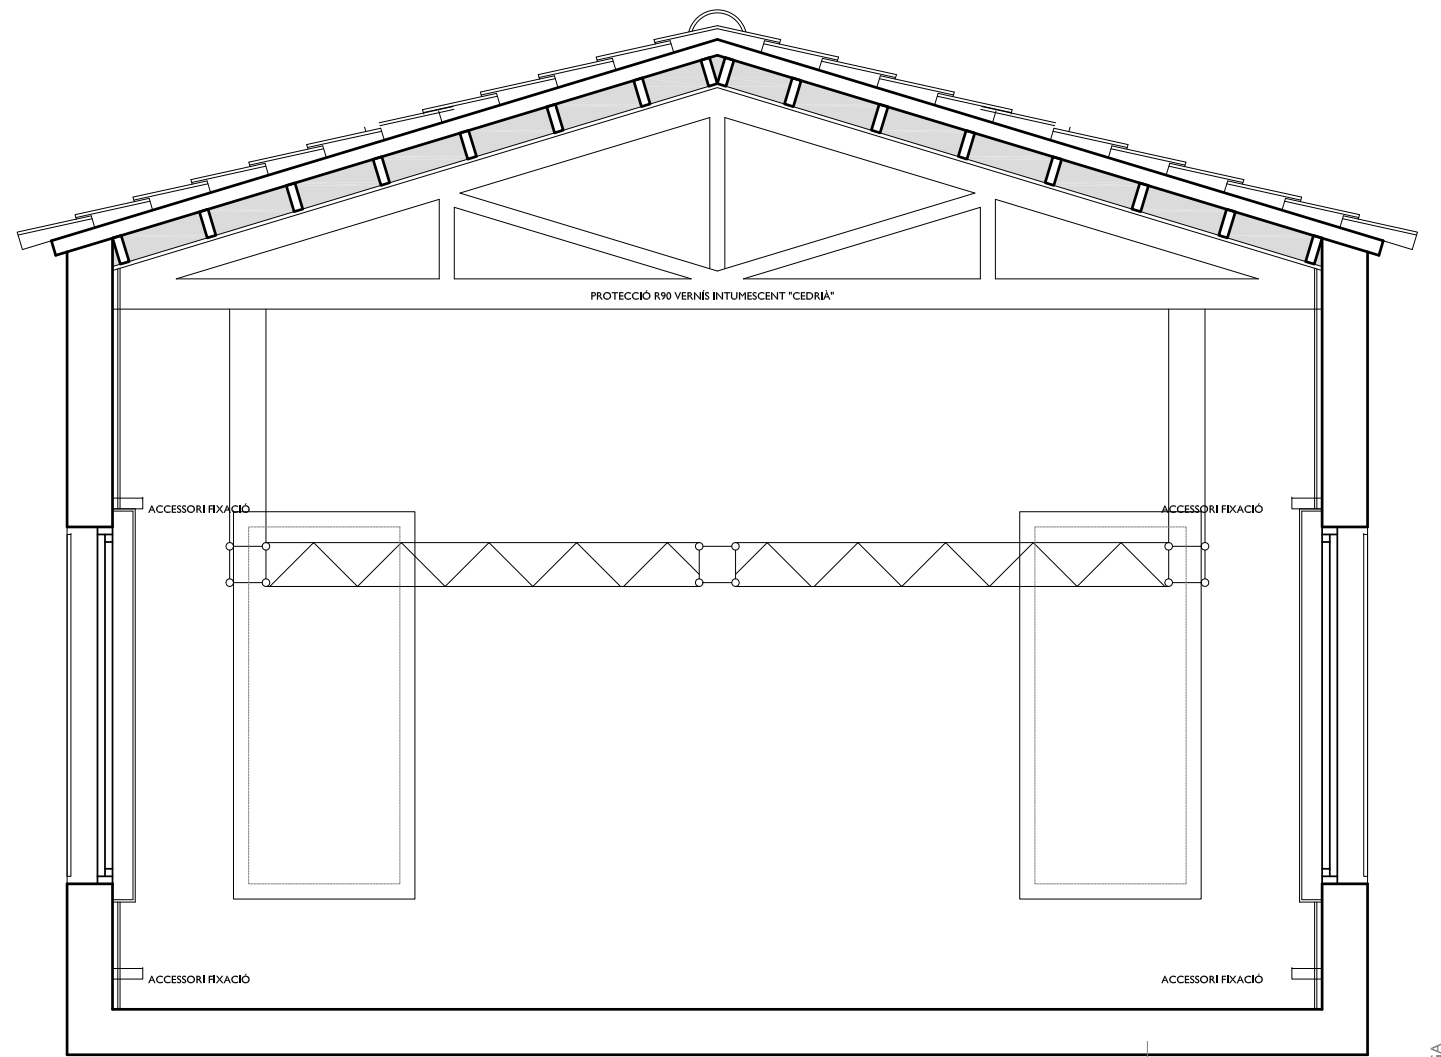

SECCIÓ TRANSVERSAL PROJECTE

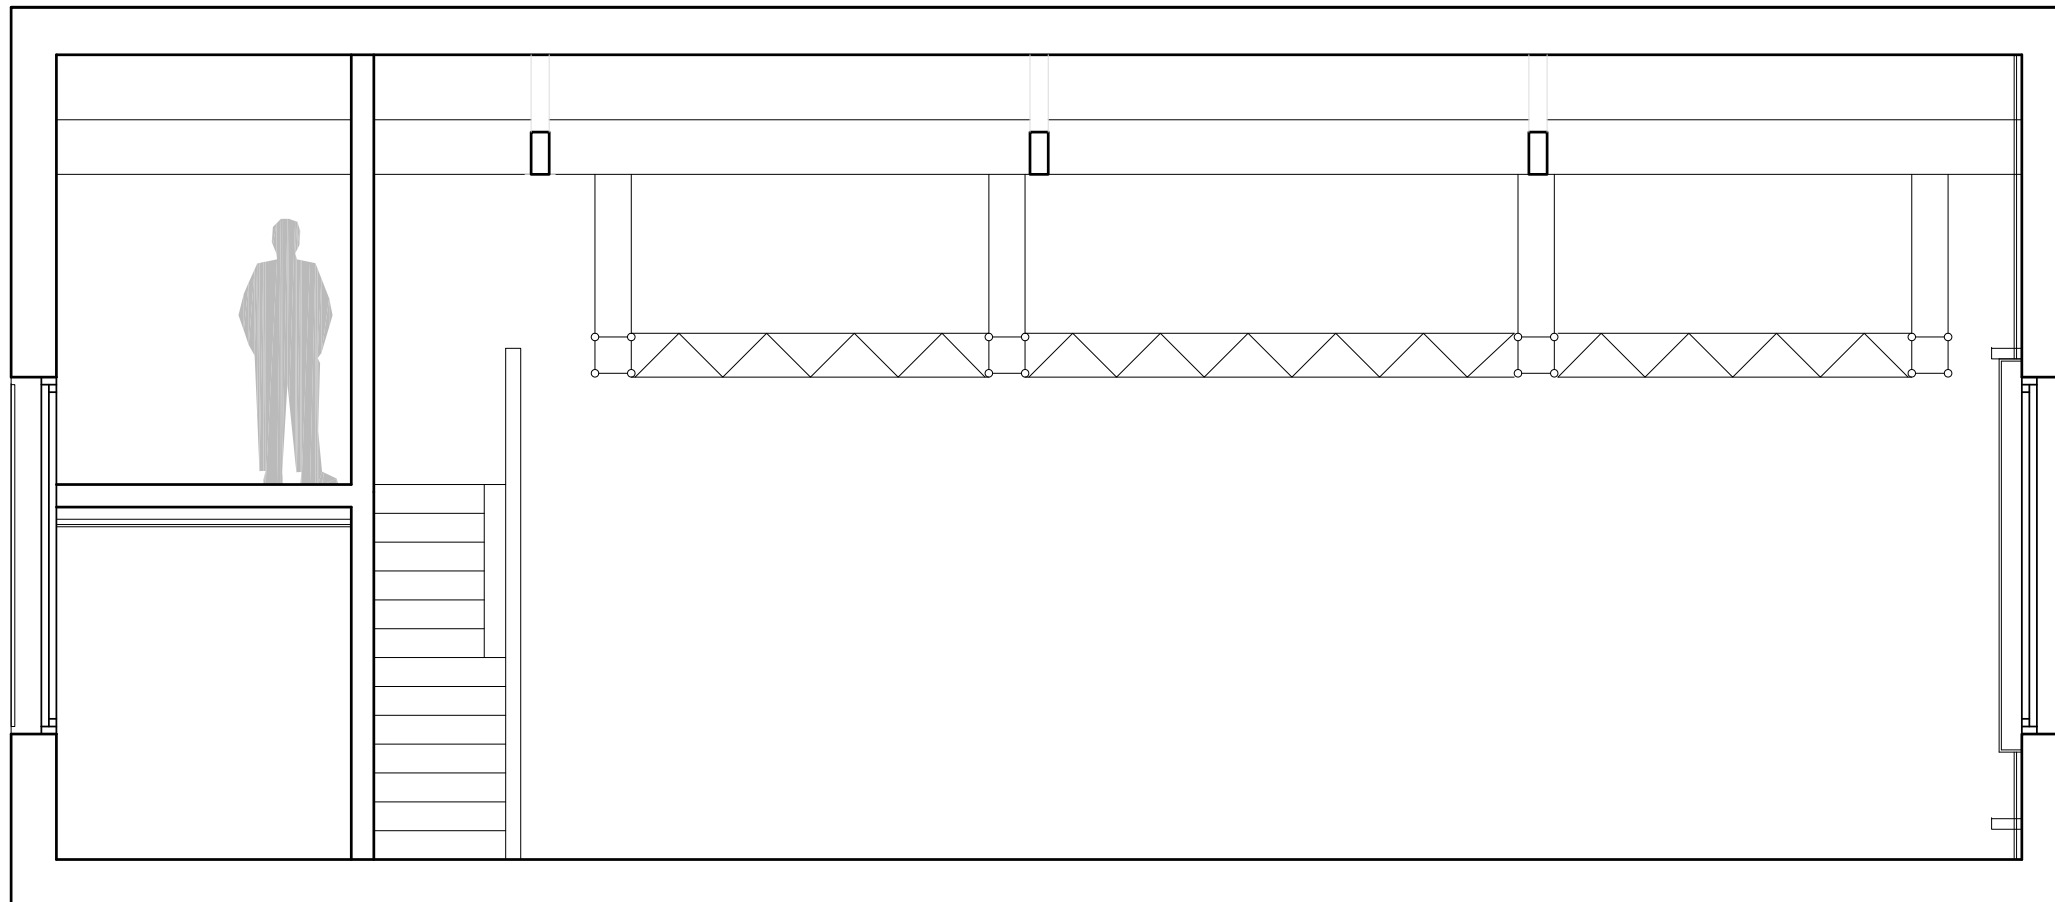

SECCIÓ LONGITUDINAL PROJECTE

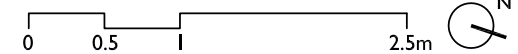

juliol 2019

PROJECTE EXECUTIU DE REFORMA DE  
L'ANTIGA BIBLIOTECA SANT JORDI

Carrer Mestre Joan Batlle 6  
08187 Santa Eulàlia de Ronçana

DGA

09

seccions  
PROJECTE

AJUNTAMENT SER  
CLIENT

RAIMON BRUSTENGA  
ARQUITECTE

VISAT

E 1:50